




Pole 1

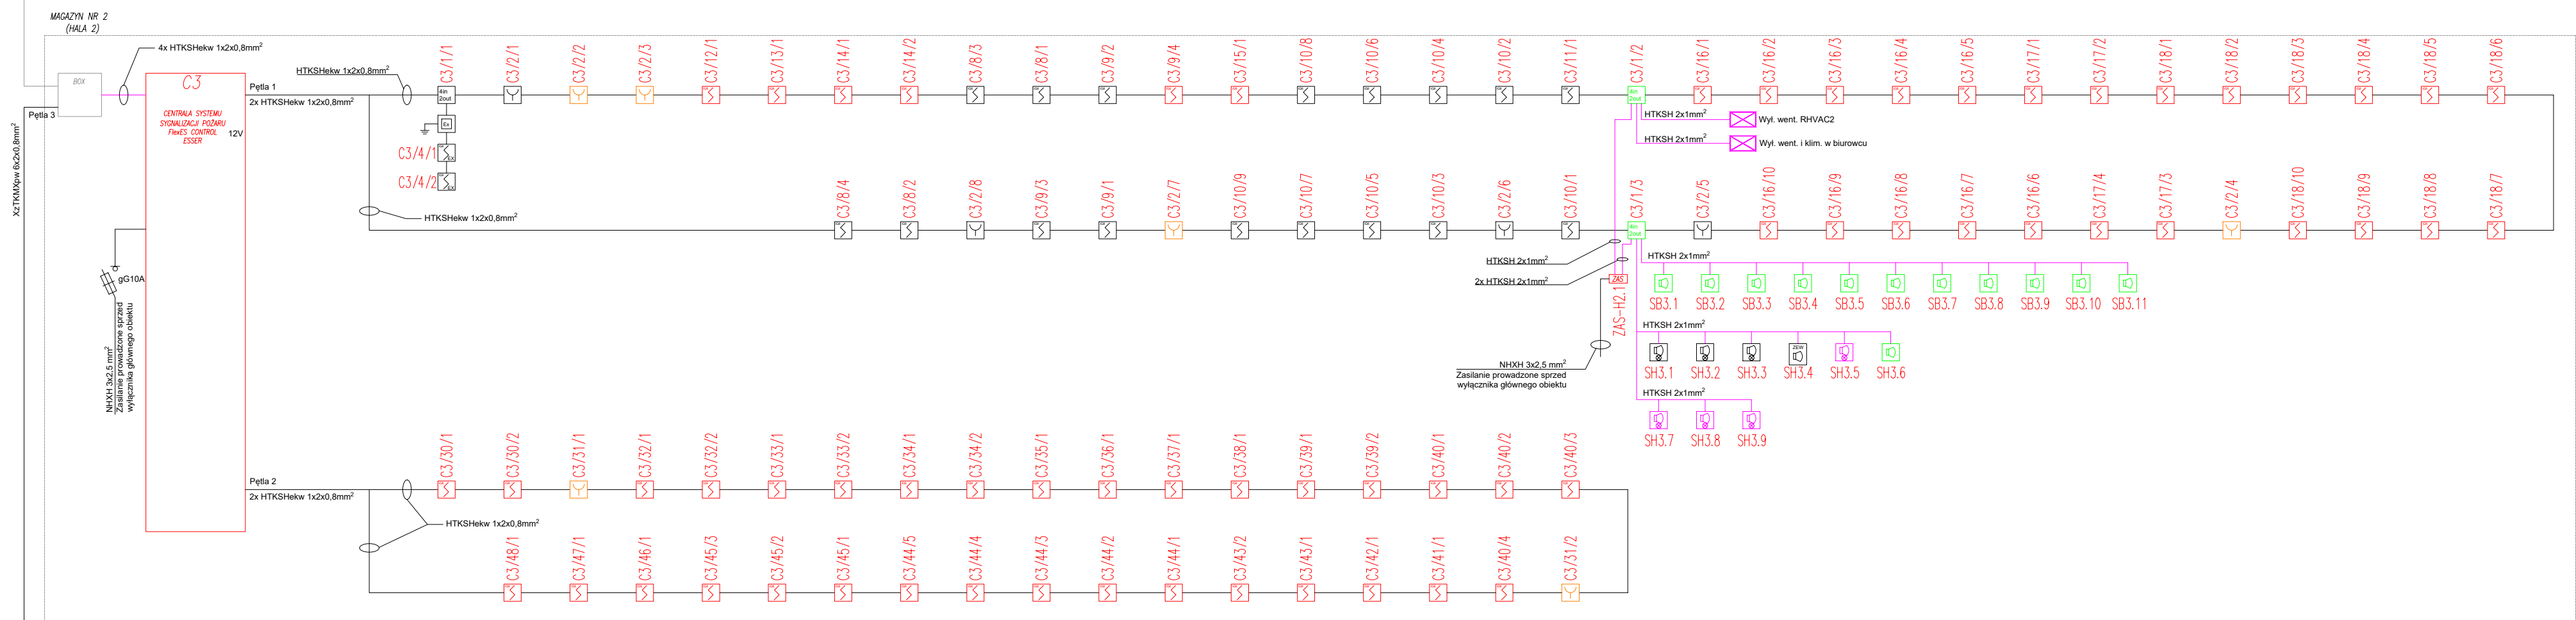

Pole 2

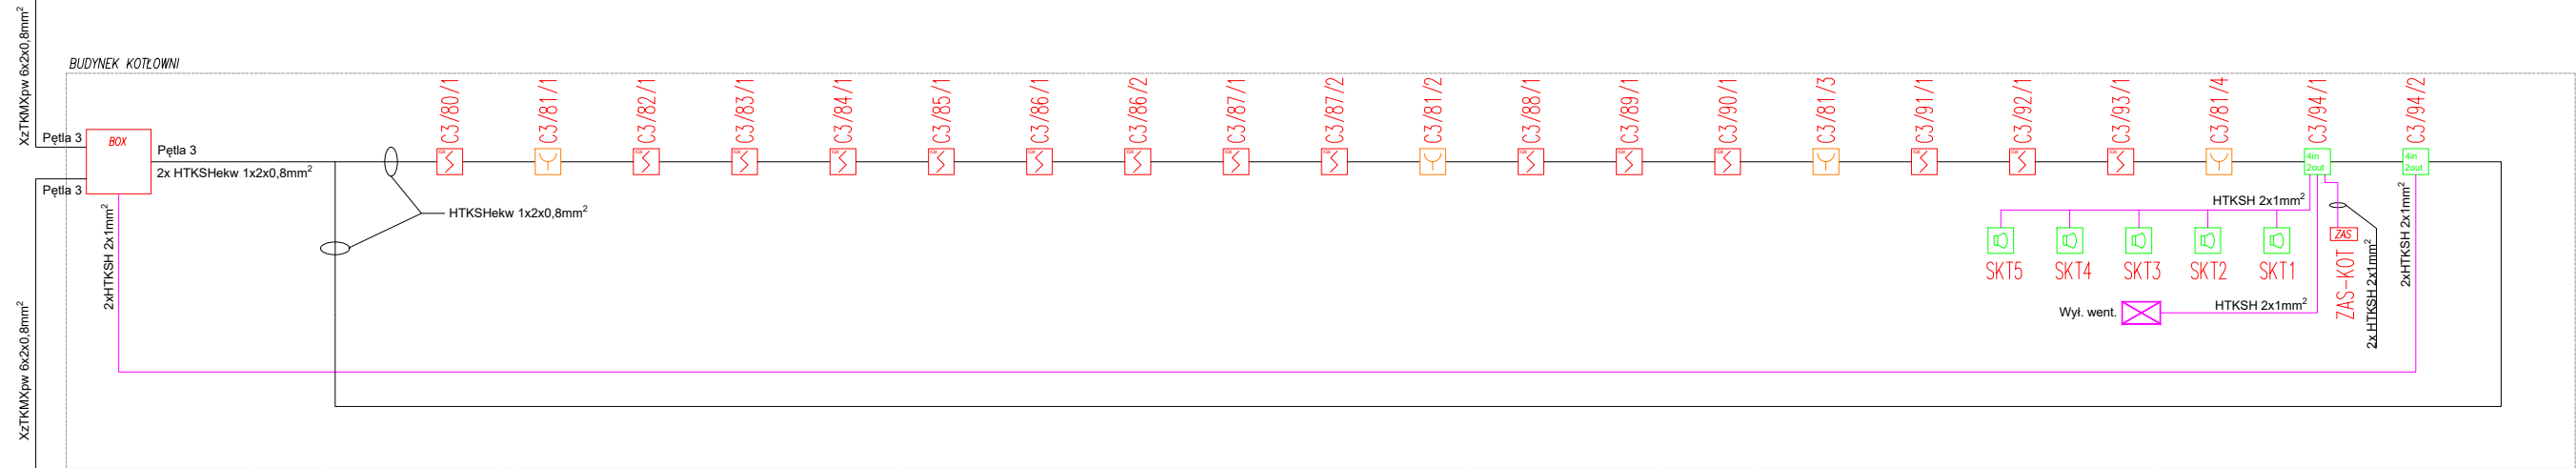

Pole 3

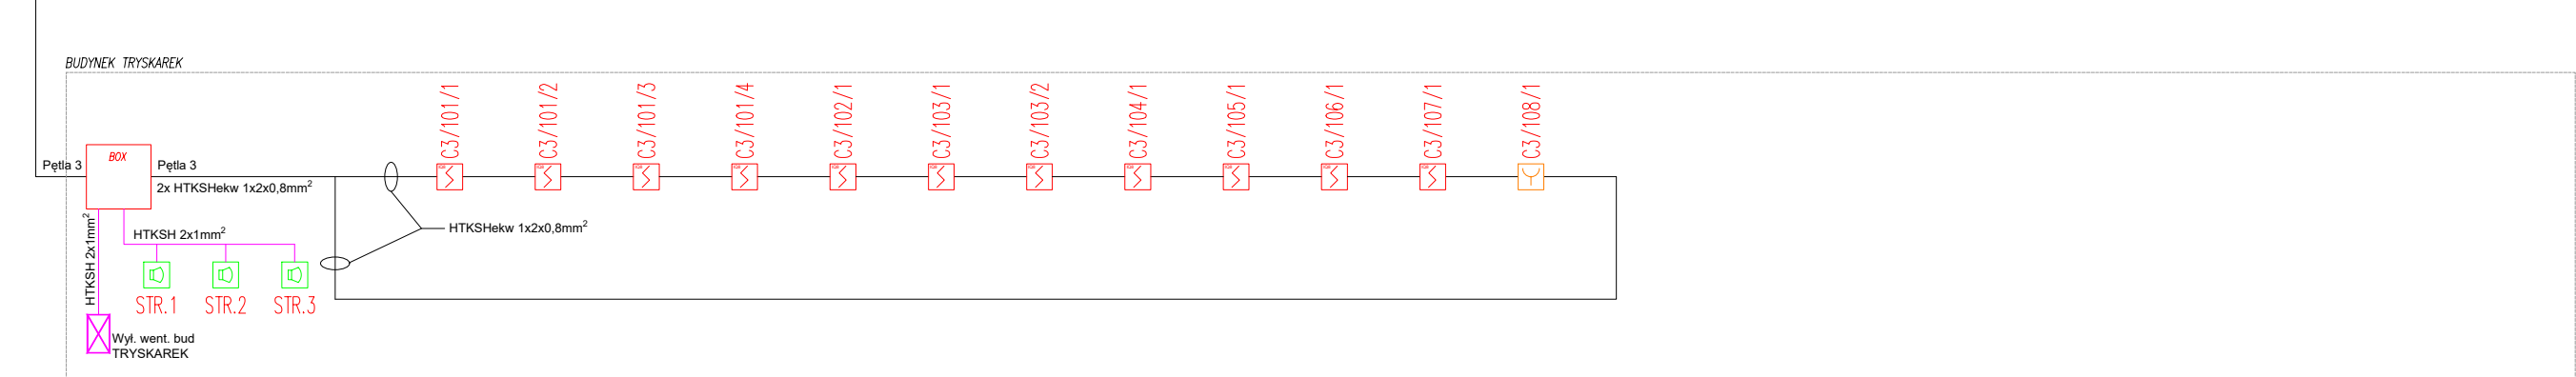

Pole 4

Legenda

	Centrala sygnalizacji pożarowej FlexES CONTROL
	Czujka optyczna IQ8 O
	Czujka optyczna IQ8 O ze wskaźnikiem zasilania E801824
	Czujka optyczna IQ8 O EX
	Czujka optyczno-termiczna IQ8 OT
	Ręczny ostrzegacz pożarowy ROP IQ8
	Sygnalizator akustyczny SA-K7 firmy W2
	Sygnalizator akustyczno-optyczny SAO-P8 firmy W2
	Sygnalizator akustyczny zewnętrzny SAOZ-Pk2 firmy W2
	Moduł kontrolno-stwierdzający 4wiel/2wiel
	Moduł kontrolno-stwierdzający 1wiel/1wiel
	Zasilacz 24V Meravex 135 DR
	Bariera iskrobezpieczna

UWAGA!
CZARNE/BIAŁE ELEMENTY SĄ ELEMENTAMI ISTNIEJĄCYMI
Uwagi dodatkowe:
Parametryzacja linii po stronie wykonawcy SSP
C1/1/1
Nr urządzenia w grupie
Nr grupy
Nr centrali