
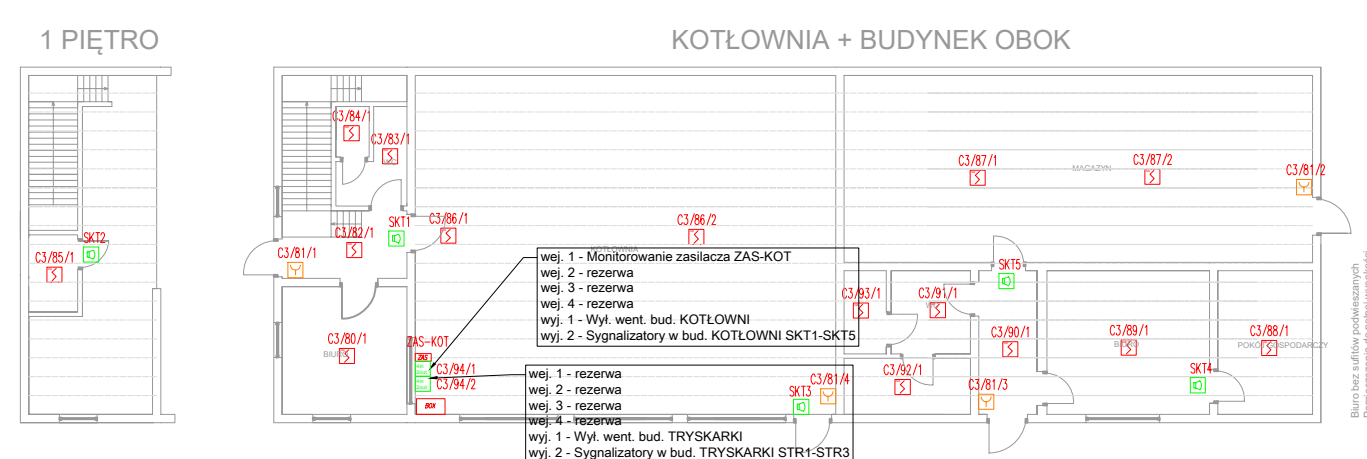
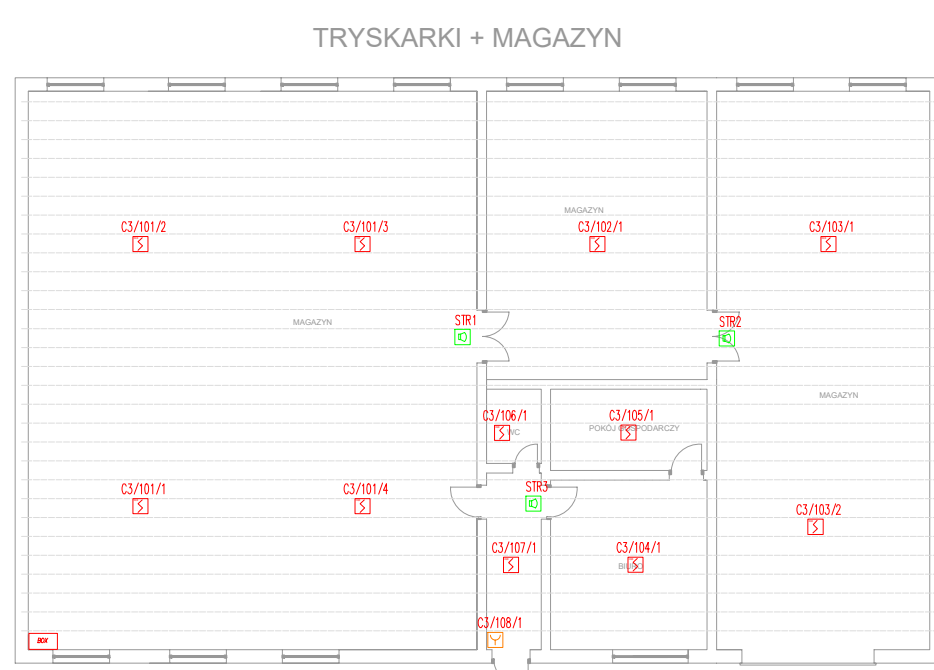
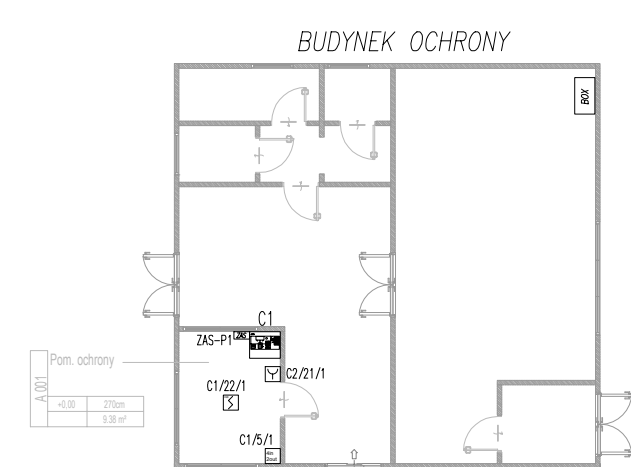
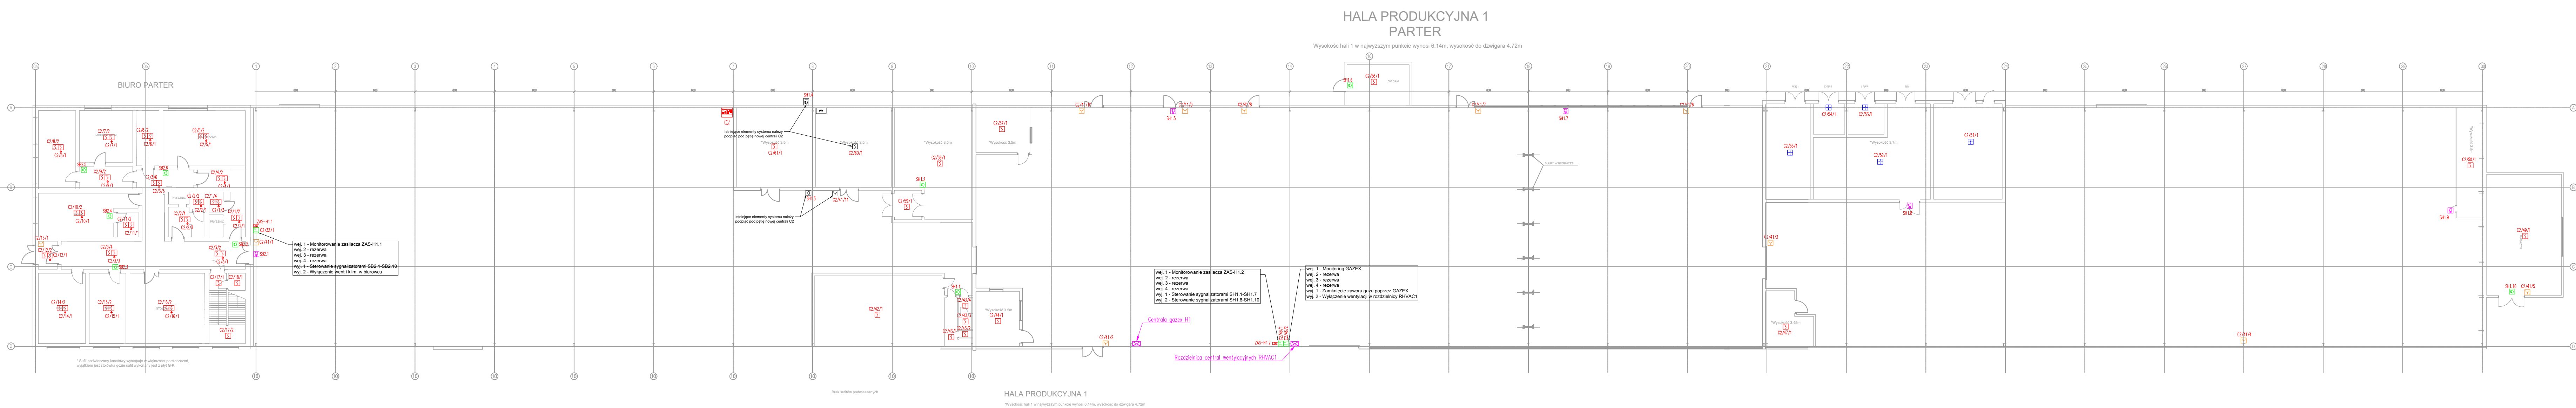
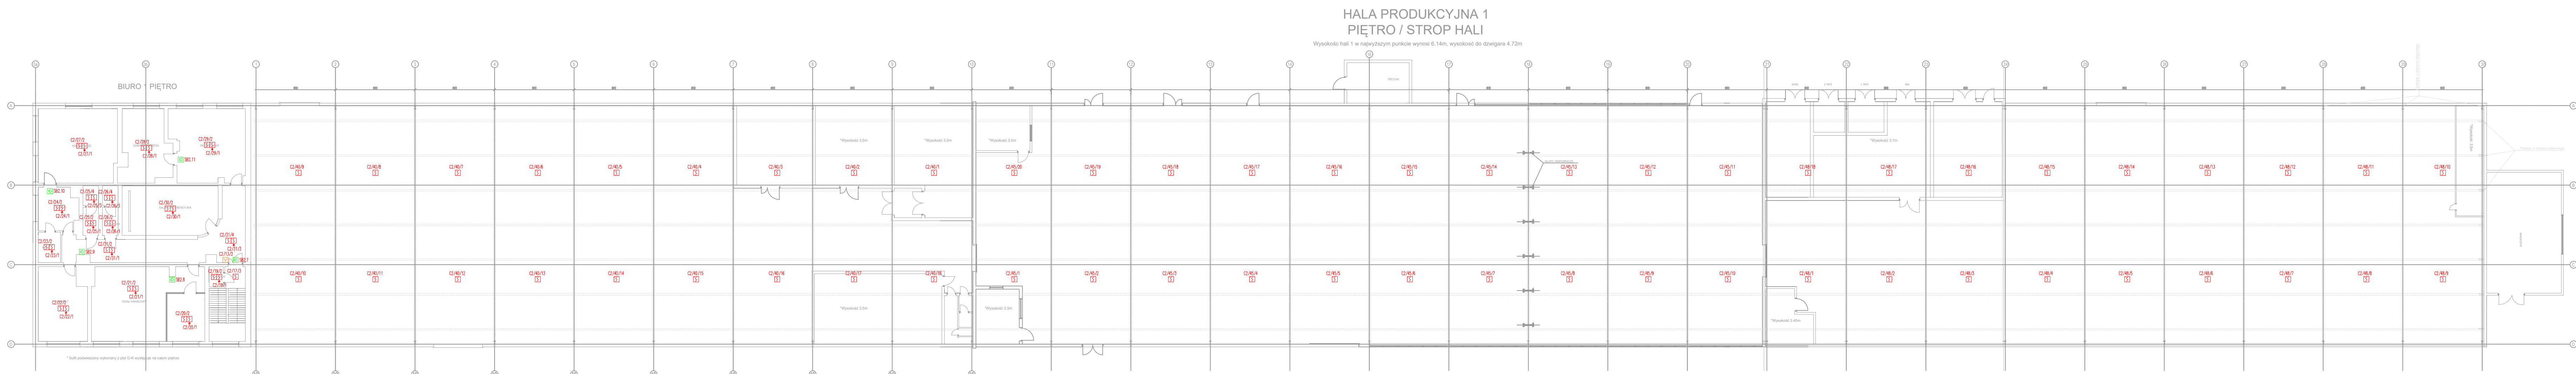
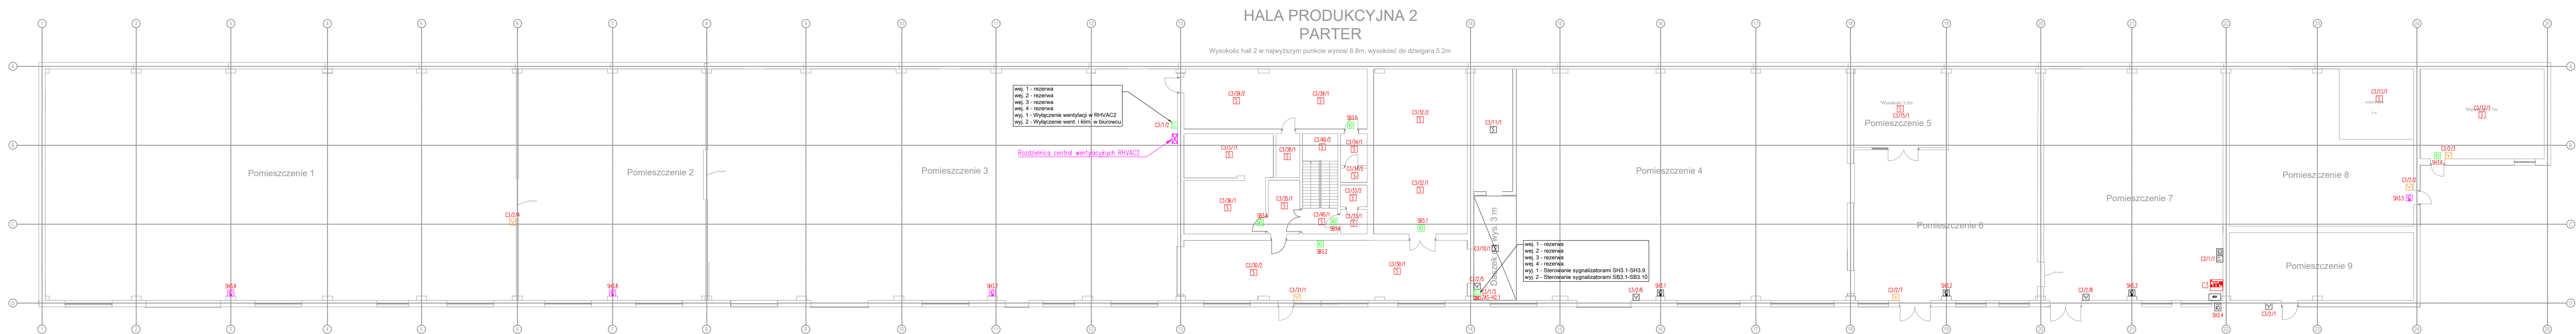


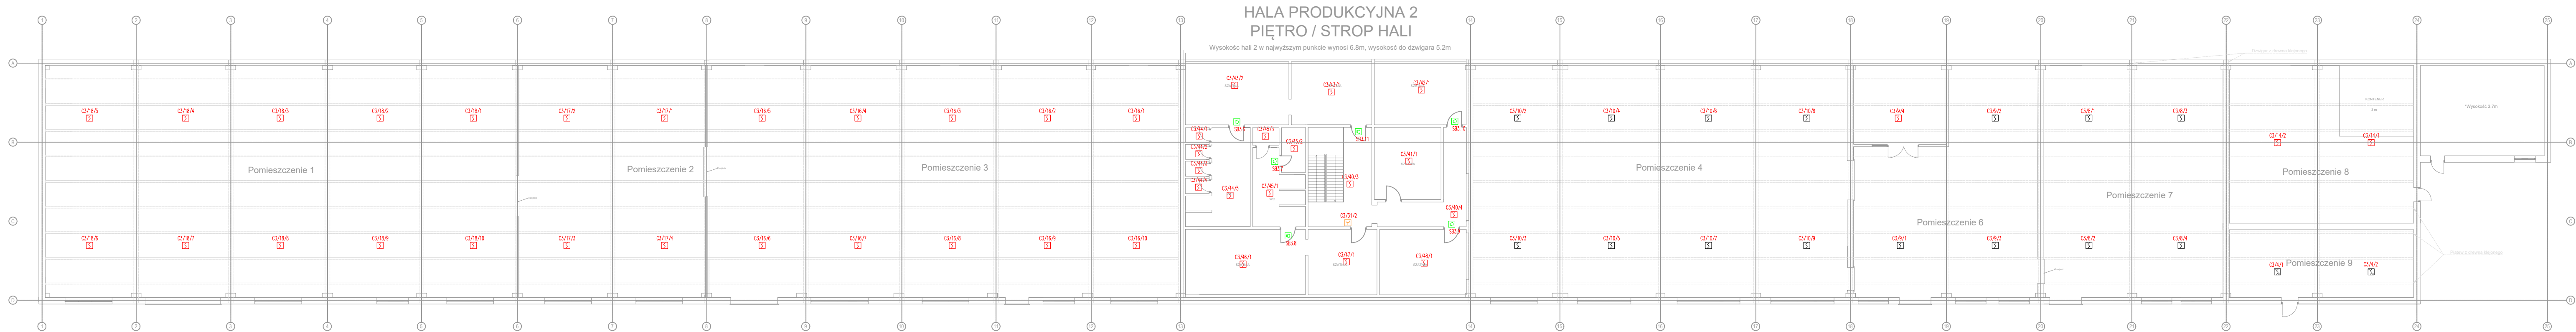

Legenda	
	Centrum sygnalizacji pożarowej PMS-3 CAN/RS-485
	Czujnik optyczny IGB-D
	Czujnik optyczny IGB-D ze zintegrowanym zasilaniem ES018D4
	Czujnik optyczny IGB-D KX
	Czujnik optyczno-termiczny IGB-DT
	Ręczny przycisk alarmowy ROP IGB
	Sygnałizator akustyczny SAK-7 firmy WZ
	Sygnałizator akustyczny optyczny SAO-P8 firmy WZ
	Sygnałizator akustyczny zewnętrzny SAOZ-PK2 firmy WZ
	Moduł kontrolno-sygnalizacyjny Asy2sig
	Moduł kontrolno-sygnalizacyjny 1sig2sig
	Zasilacz 24V Maxipow 150 DR
	Bateria sekwestrowana

UWAGA!
CZARNE/BIAŁE ELEMENTY SĄ ELEMENTAMI ISTOTNYMI
Dla elementów
Parametryzacja kół po stronie wykonawcy SSP
Czujnik
— nie grup
— nie central